


FLOOR PLAN (scale: 1:500)

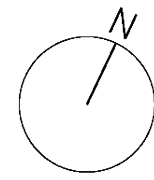


차량
출입구

부출입구

부출입구

부출입구

주출입구

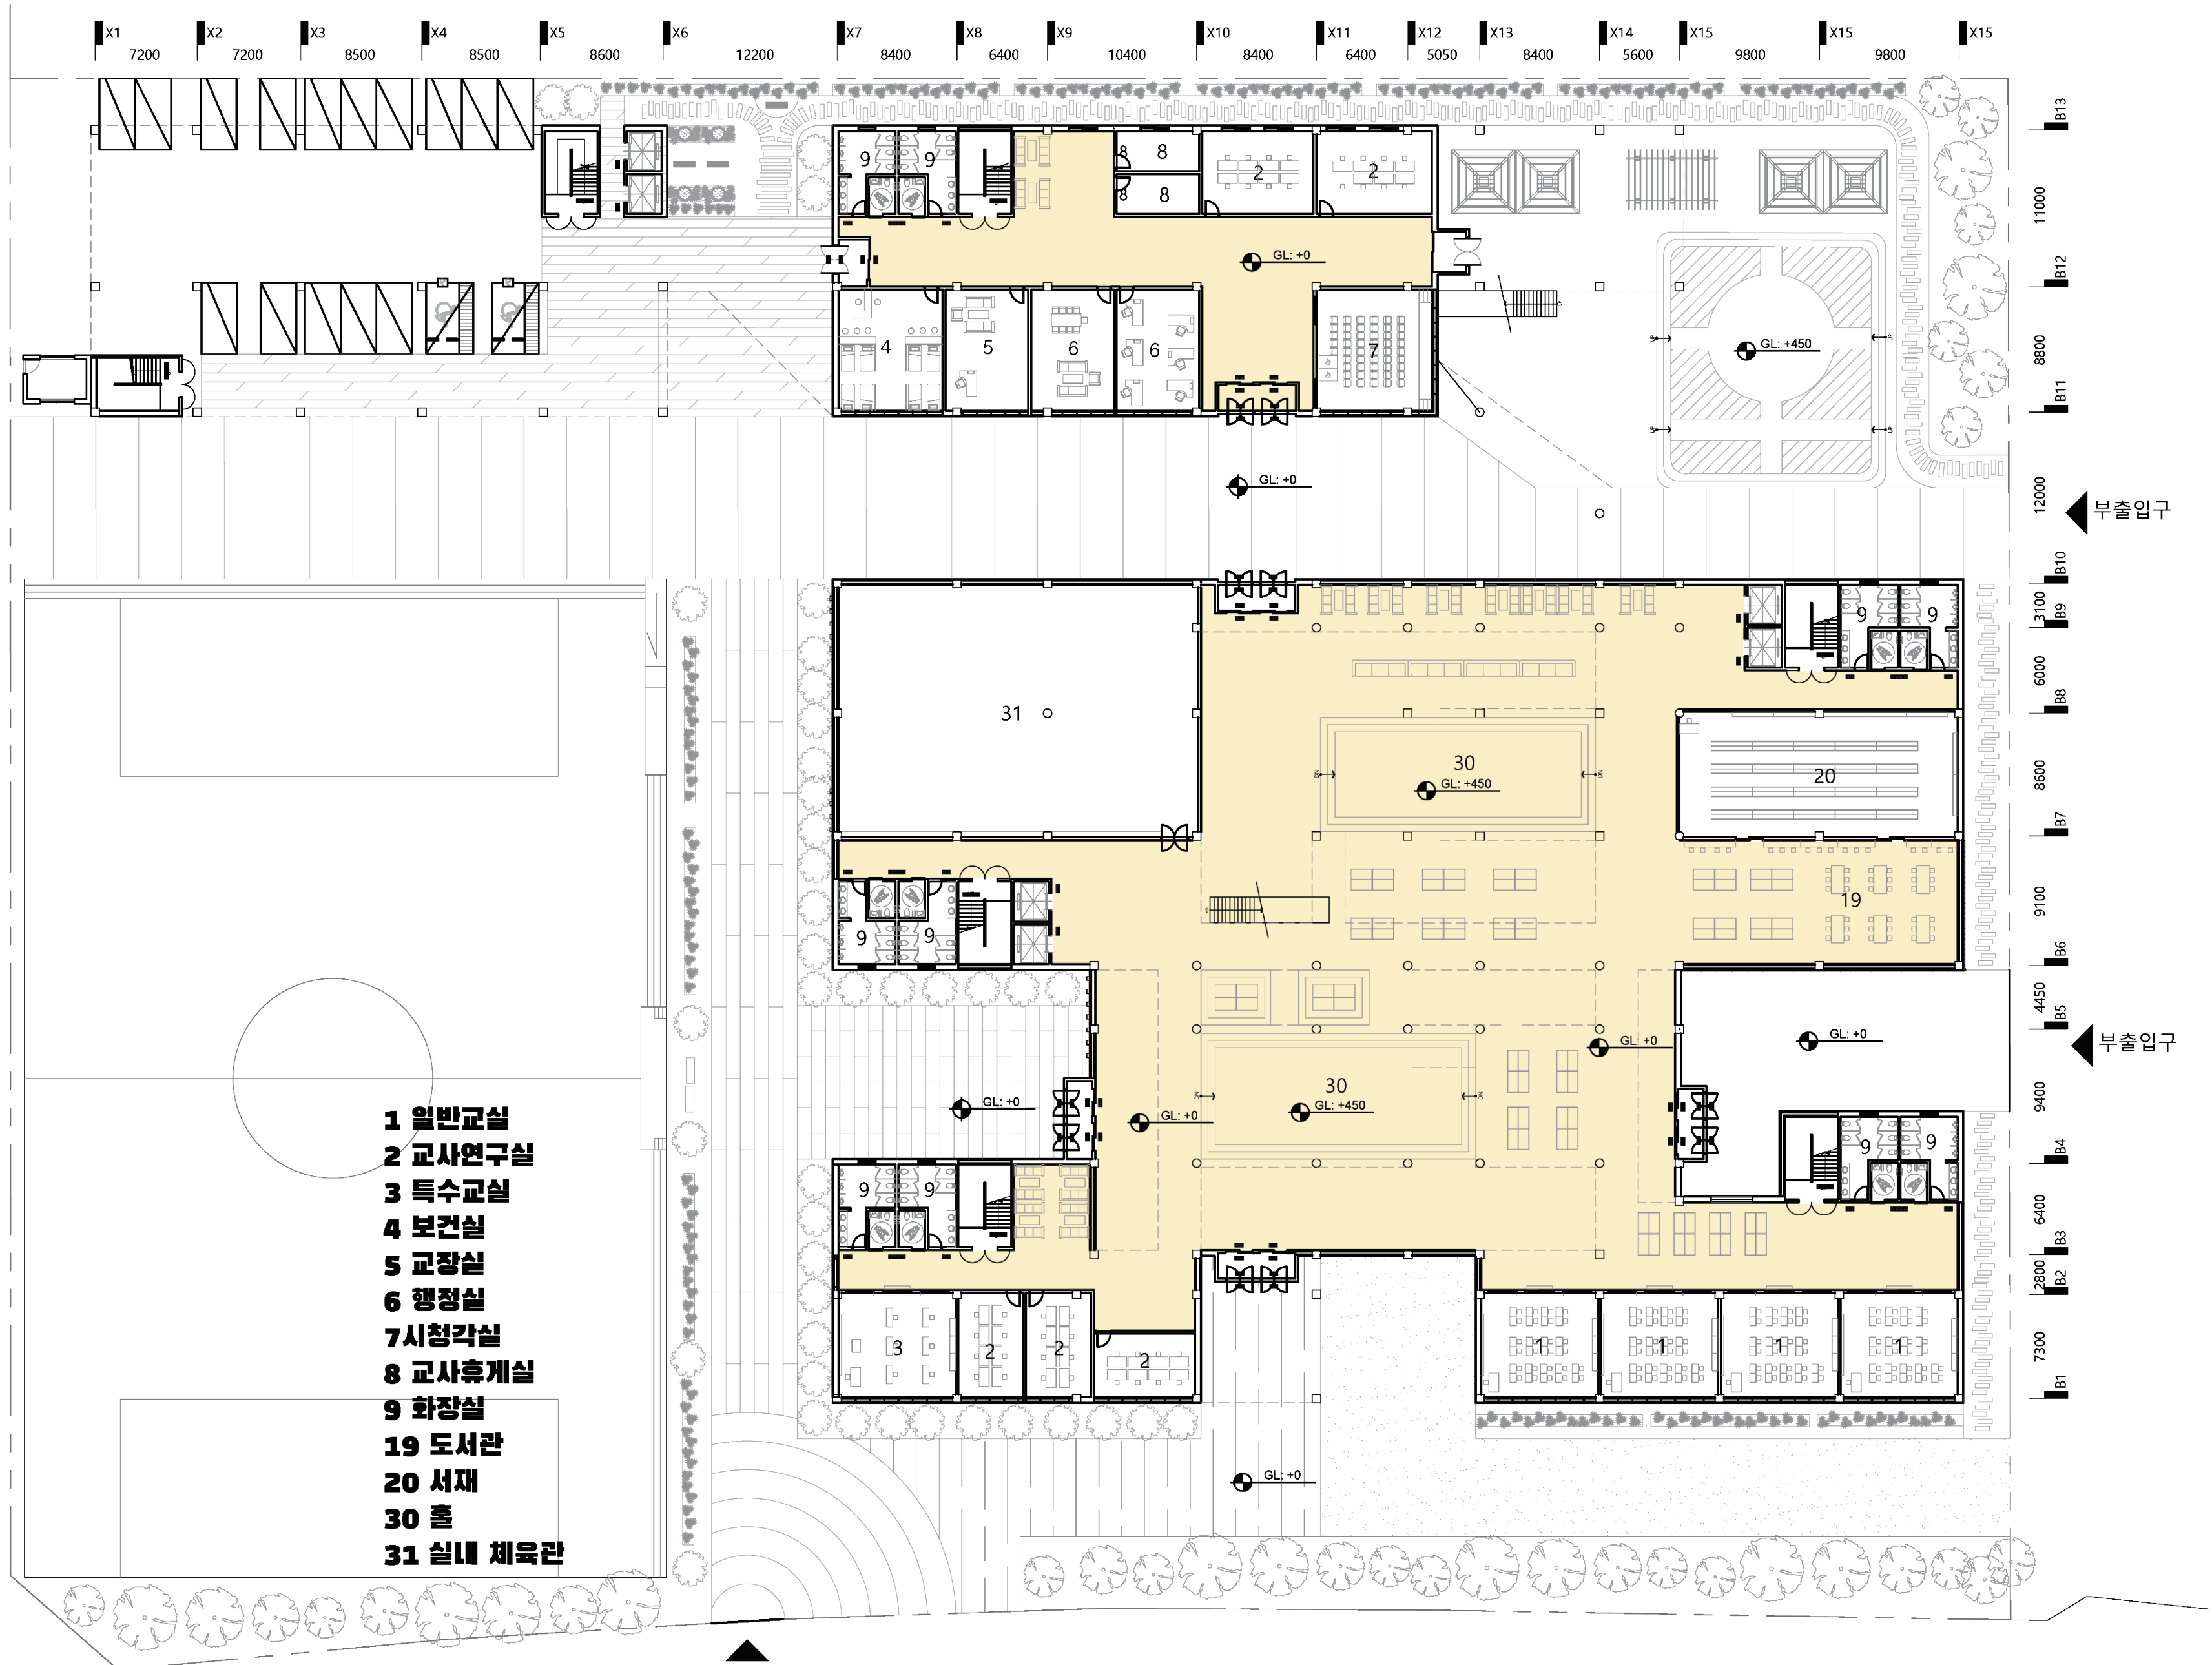

- 1 일반교실
- 2 교사연구실
- 3 특수교실
- 4 보건실
- 5 교장실
- 6 행정실
- 7 시청각실
- 8 교사휴게실
- 9 화장실
- 19 도서관
- 20 서재
- 30 홀
- 31 실내 체육관

X1 7200 X2 7200 X3 8500 X4 8500 X5 8600 X6 12200 X7 8400 X8 6400 X9 10400 X10 8400 X11 6400 X12 5050 X13 8400 X14 5600 X15 9800 X15 9800 X15

B13 11000
B12 8800
B11 12000
B10 3100
B9 6000
B8 8600
B7 9100
B6 4450
B5 9400
B4 6400
B3 2800
B2 7300
B1