

해찬솔 초등학교

햇빛을 받는 소나무처럼 늘 푸르리라




SYNOPSIS
 위치 : 충청남도 아산시 배방읍 세교리 1590
 대지면적 : 15,185㎡
 강예민 전용 주차대수 : 2대
 총 주차 대수 : 27대
 규모 : 지상 4층
 용도 : 교육시설 (초등학교)

PROLOGUE


김옥같은 학교는 학생들에게 등교라는 의무감을 부여한다. 획일화된 교실은 교실은 똑같은 생각만을 유도한다. 고도소의 유사한 덩치, 똑같은 교복과 똑같은 수업, 똑같은 공간에 앉아 학생을 좌우로 만든다. 아동기를 시작하는 초등학교의 6년간은 한 사람의 일생에서 중요한 부분이다. 집, 학교, 학원이 반복되는 일상 속에서 자신만의 꿈을 펼치기 위하여 학교 공간의 변화와 혁신이 필요하다.

4차 산업혁명과 더불어 코로나 시대가 뒤따랐다. 이전보다 다양하고 혁신적인 프로그램이 학생들의 창의력을 키울 수 있다. 똑같은 생각이 아닌 다 다른 생각을 가진 아이들을 담기 위해서는 학교의 공간부터 변화해야 한다. 해찬솔 초등학교는 이러한 의지를 학교에 담아내었다.

MAIN CONCEPT

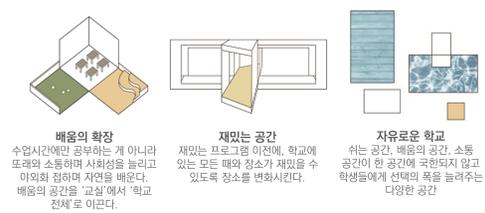

SITE ANALYSIS

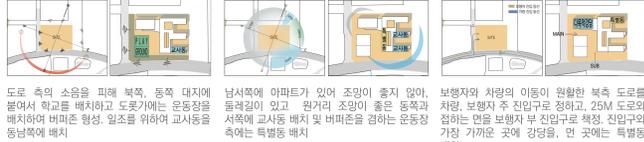


MASS PROCESS




SITE PLAN (Scale: none)




CLASS MODULE

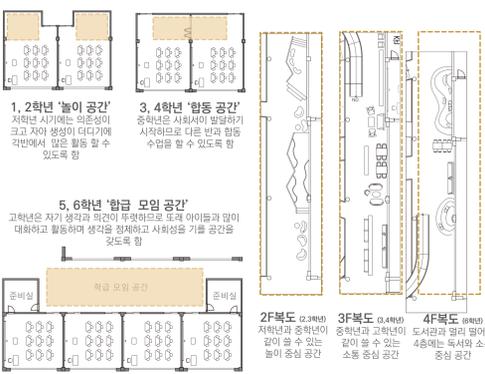

CONCEPT DEVELOP

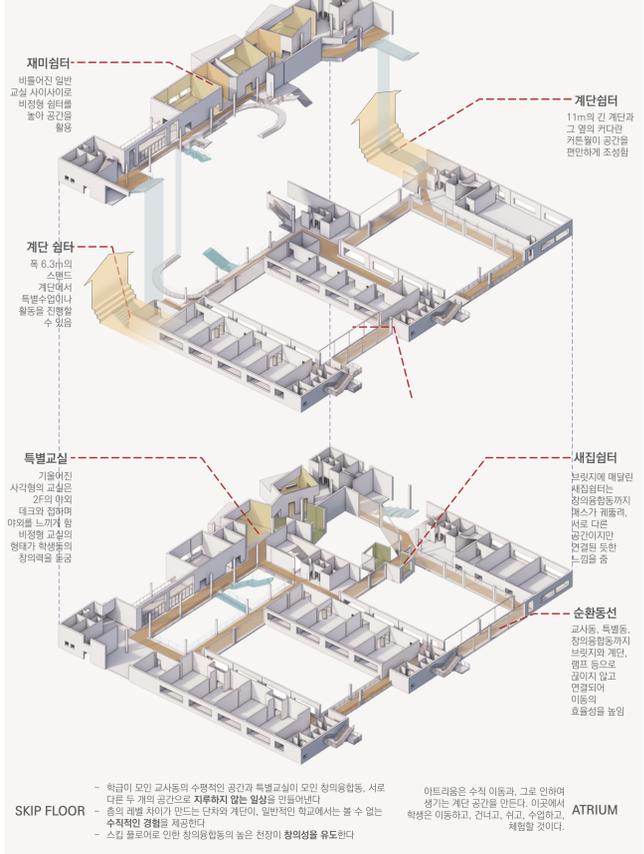


FLOOR PLAN (Scale: 1/600)

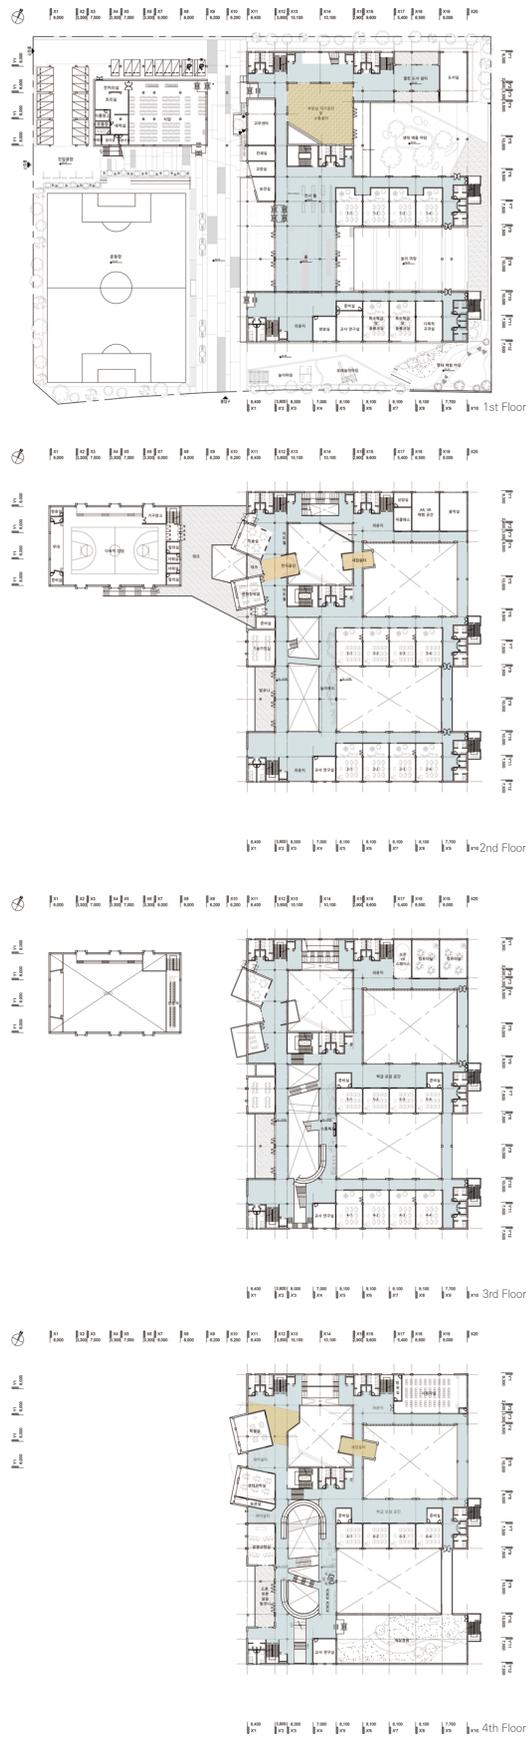


OUTDOOR SPACE




STRUCTURE PLAN

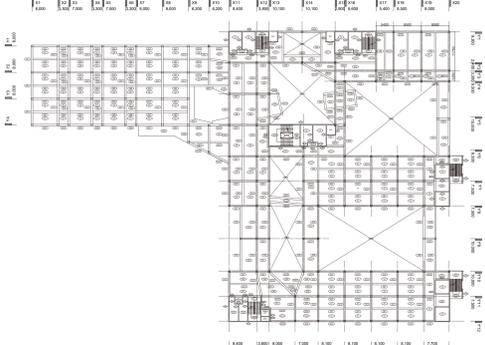

BARRIER FREE

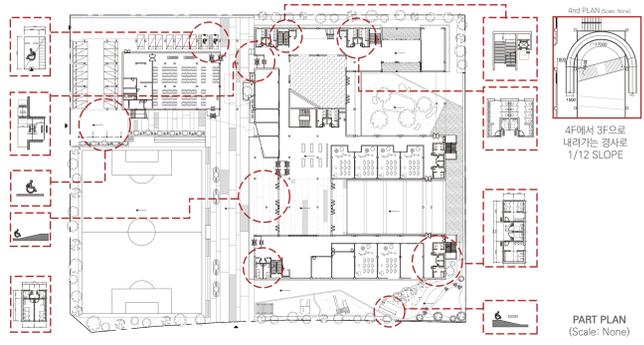

SECTION (Scale: 1/500)

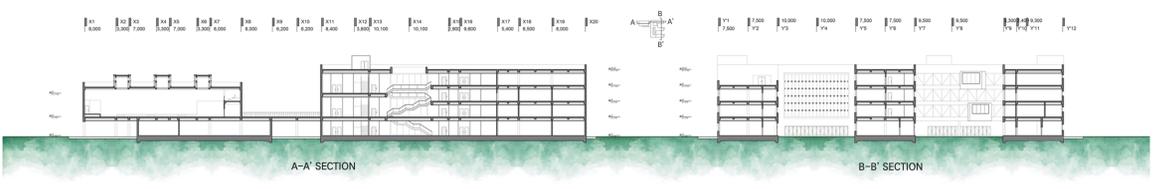

ELEVATION (Scale: 1/500)



PERCEPTIVE

